


たかや (仮)高屋トンネル施工状況

別添


○(仮)高屋トンネルは、これまで鉄道トンネルへの影響に配慮しながら慎重に工事を進めてまいりましたが、今般、掘削工事が無事完了しました。

○今後、トンネル内の覆工のほか開削部のトンネル工事を進めてまいります。


■高屋トンネル施工ステップ

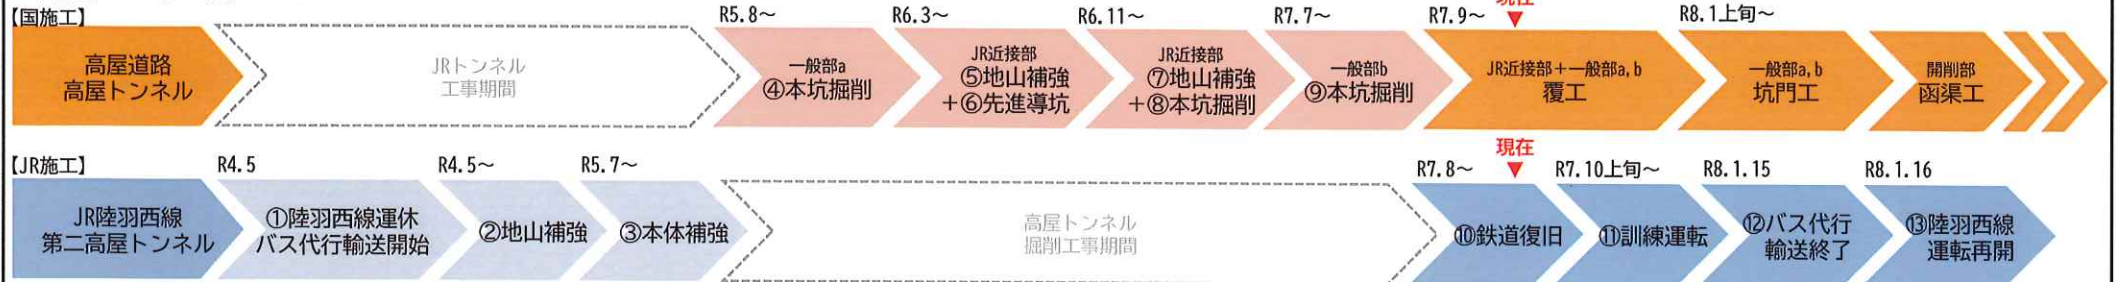


平面図

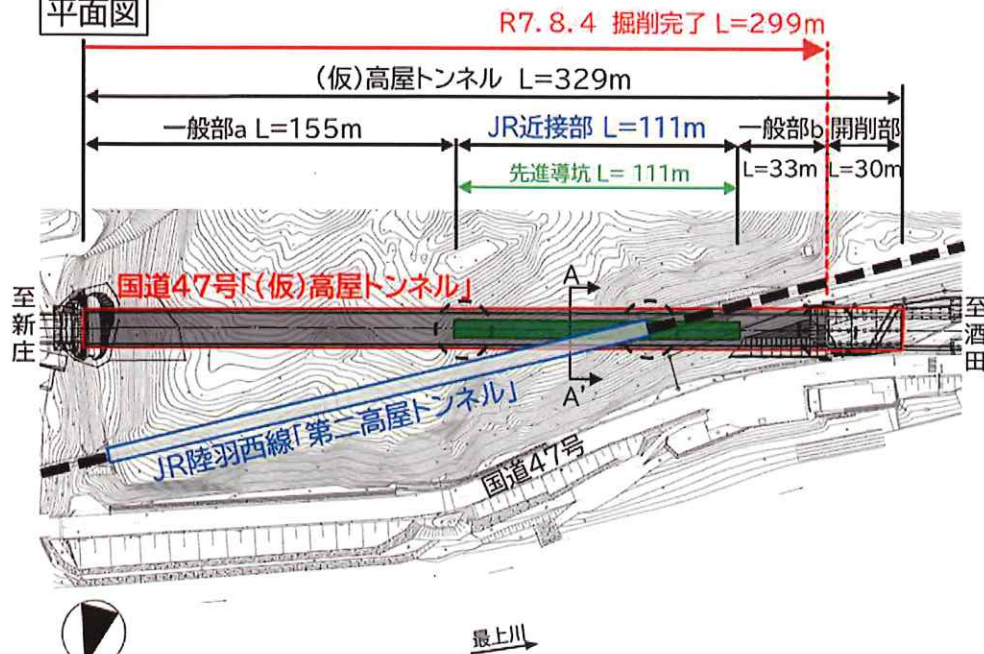

JR補強範囲 国補強範囲

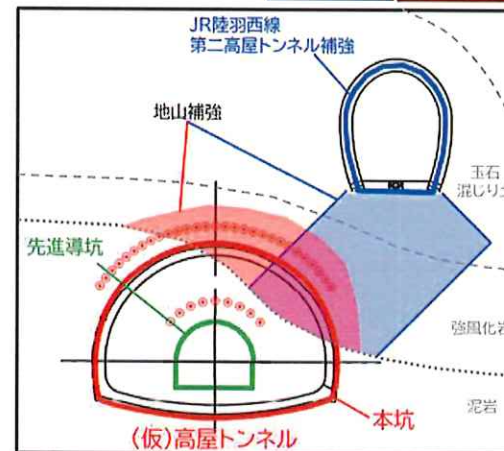

▲トンネル掘削・補強断面(A-A')

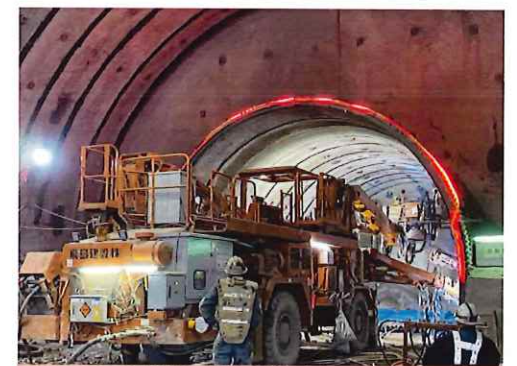

※各施工ステップの詳細については、下記参考資料をご参照ください。

参考資料 URL http://www.thr.mlit.go.jp/yamagata/road/sintyoku/takaya/pdf/takaya_20250926.pdf

